


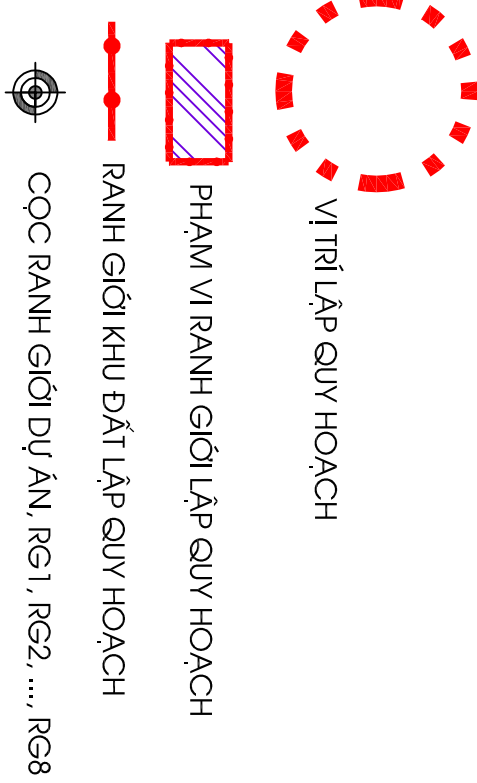


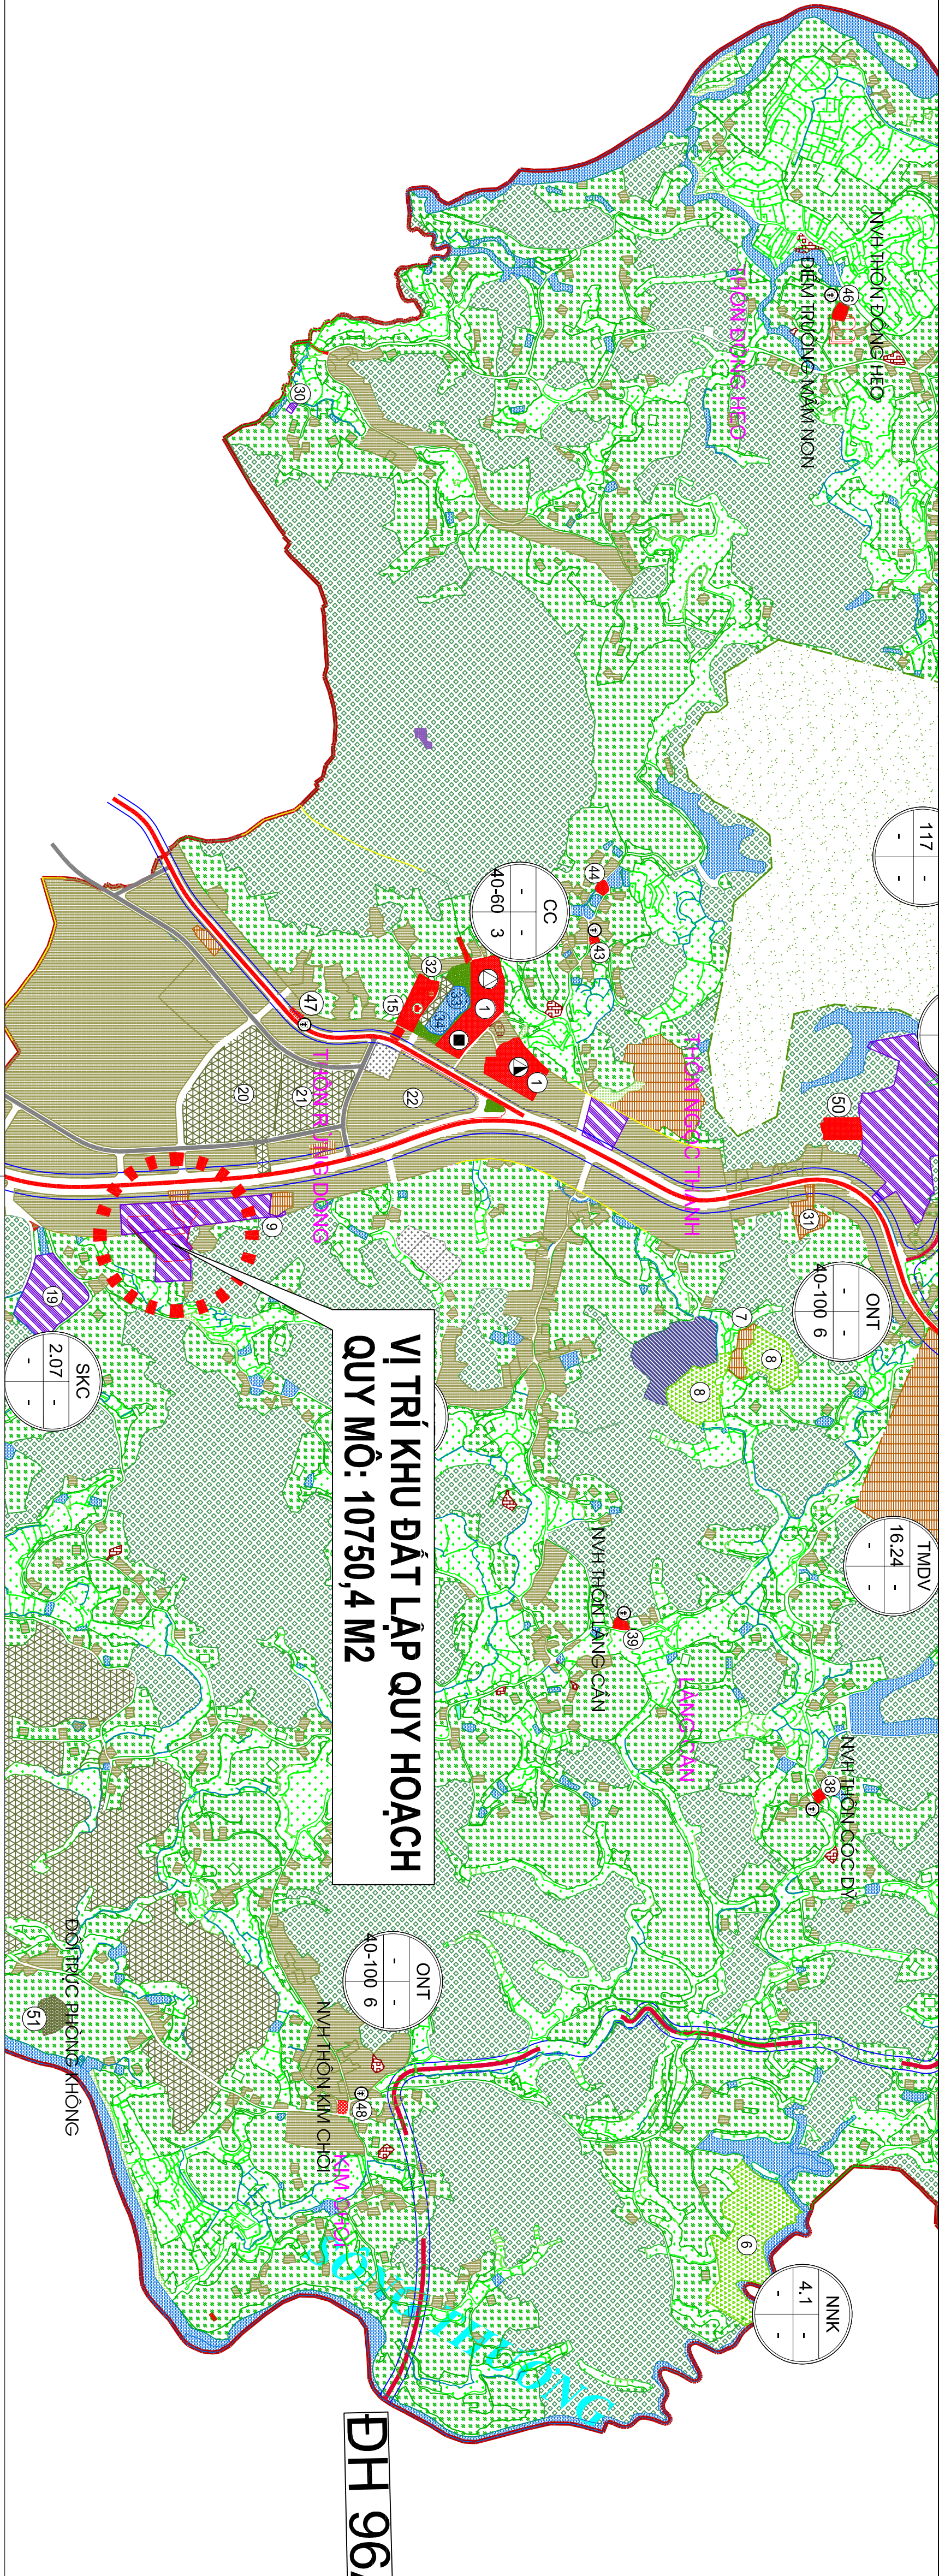

KÝ HIỆU

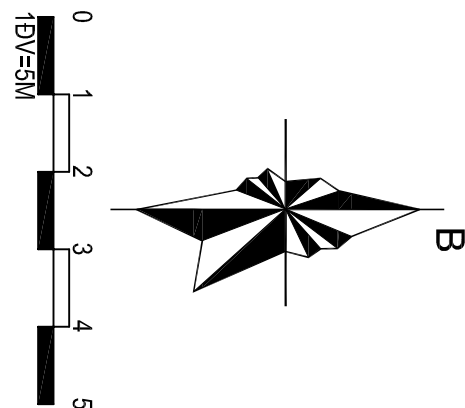

SƠ ĐỒ VỊ TRÍ, PHẠM VI RANH GIỚI KHU ĐẤT TRÍCH BẢN ĐỒ QUY HOẠCH SỬ DỤNG THEO ĐỒ ÁN ĐIỀU CHỈNH QUY HOẠCH CHUNG XÂY DỰNG XÃ ĐÔNG TÂN, HUYỆN HỮU LŨNG, TỈNH LẠNG SƠN GIẢI ĐOẠN 2021-2030, TỶ LỆ 1/10.000 TẠI QUYẾT ĐỊNH SỐ 6698/QĐ-UBND NGÀY 23/08/2024

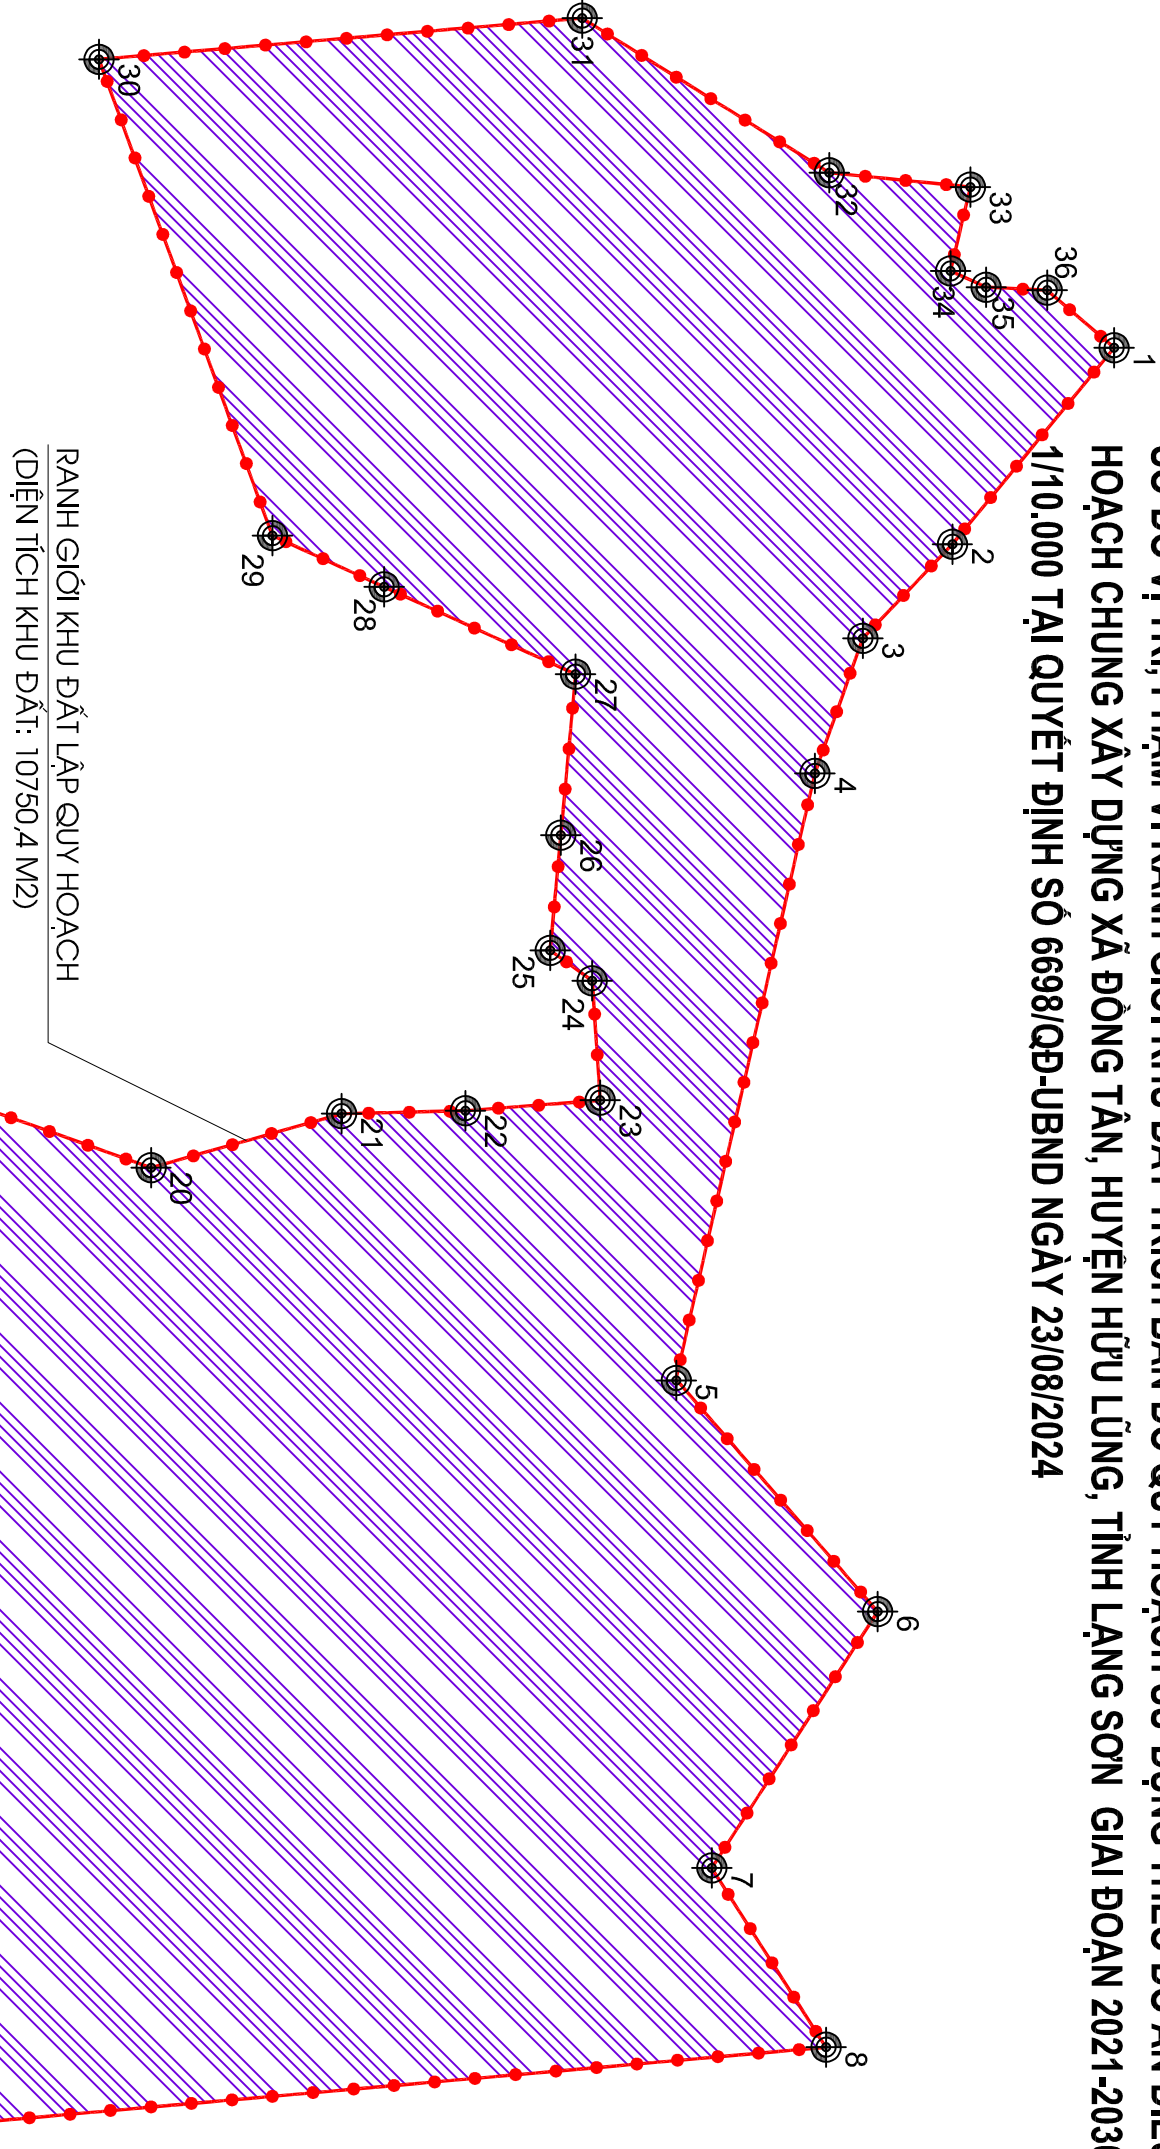

TRẠM BÊ TÔNG - BẢNG TỌA ĐỘ

TÊN MỐC	X	Y	KHOẢNG CÁCH(M)
1	2380229,16	408009,08	1-2
2	2380218,71	408021,76	2-3
3	2380212,93	408027,84	3-4
4	2380209,83	408036,58	4-5
5	2380200,89	408075,75	5-6
6	2380213,89	408090,68	6-7
7	2380203,17	408107,23	7-8
8	2380210,55	408118,81	8-9
9	2380147,69	408124,38	9-10
10	2380128,69	408107,80	10-11
11	2380061,36	408035,93	11-12
12	2380061,21	408021,57	12-13
13	2380061,39	408017,80	13-14
14	2380111,88	408015,09	14-15
15	2380111,57	408023,56	15-16
16	2380121,28	408025,91	16-17
17	2380129,34	408040,02	17-18
18	2380138,04	408049,10	18-19
19	2380148,19	408055,31	19-20
20	2380166,97	408062,02	20-21
21	2380179,27	408058,53	21-22
22	2380187,27	408058,34	22-23
23	2380195,97	408057,66	23-24
24	2380195,46	408049,95	24-25
25	2380192,74	408047,99	25-26
26	2380193,43	408040,55	26-27
27	2380194,38	408030,16	27-28
28	2380182,03	408024,52	28-29
29	2380174,80	408021,20	29-30
30	2380163,73	407990,78	30-31
31	2380195,58	407988,29	31-32
32	2380210,76	407997,77	32-33
33	2380219,88	407998,71	33-34
34	2380218,59	408004,12	34-35
35	2380220,90	408005,17	35-36
36	2380224,83	408005,36	36-1

CƠ QUAN CHẤP THUẬN TÔNG MẶT BANG:
ỦY BAN NHÂN DÂN XÃ HỮU LŨNG

KÊM THEO VẤN BẢN SỐ: _____ NGÀY _____ THÁNG _____ NĂM 2026
CƠ QUAN LẬP QUY HOẠCH:
CÔNG TY TNHH AN NHIÊN KOREA

KÊM THEO TỜ TRÌNH SỐ: _____ NGÀY _____ THÁNG _____ NĂM 2026
CÔNG TRÌNH - ĐỊA ĐIỂM:
ĐẦU TƯ XÂY DỰNG TRẠM TRÒN BÊ TÔNG THƯƠNG PHẨM AN NHIÊN KOREA
ĐỊA ĐIỂM: THÔN RỒNG ĐÔNG - XÃ HỮU LŨNG - TỈNH LẠNG SƠN

TÊN BẢN VẼ:
SƠ ĐỒ VỊ TRÍ, PHẠM VI RANH GIỚI KHU ĐẤT

BẢN VẼ: QH-01	GHÉP: 1A1	TỶ LỆ: 1:500	THÁNG: 12/2026
CHỦ NHIỆM	KTS. VŨ NGỌC HOÀNG		
CHỦ TRÌ	KTS. VŨ NGỌC HOÀNG		
THIẾT KẾ	KTS. VŨ NGỌC HOÀNG		
Q.L. KỸ THUẬT	KS. LÊ QUANG TUYẾN		
GIÁM ĐỐC			

NGUYỄN QUỐC HIỆU