



ĐIỀU CHỈNH CỤC BỘ QUY HOẠCH CHI TIẾT KHU DÂN CƯ HỒ SƠN 3, XÃ HỮU LŨNG, TỶ LỆ 1/500

ĐỊA ĐIỂM: XÃ HỮU LŨNG, TỈNH LẠNG SƠN

SƠ ĐỒ TỔ CHỨC KHÔNG GIAN, KIẾN TRÚC CẢNH QUAN SAU ĐIỀU CHỈNH

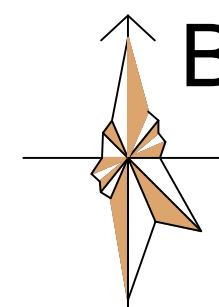

TỶ LỆ XÍCH
0 20 60 100M

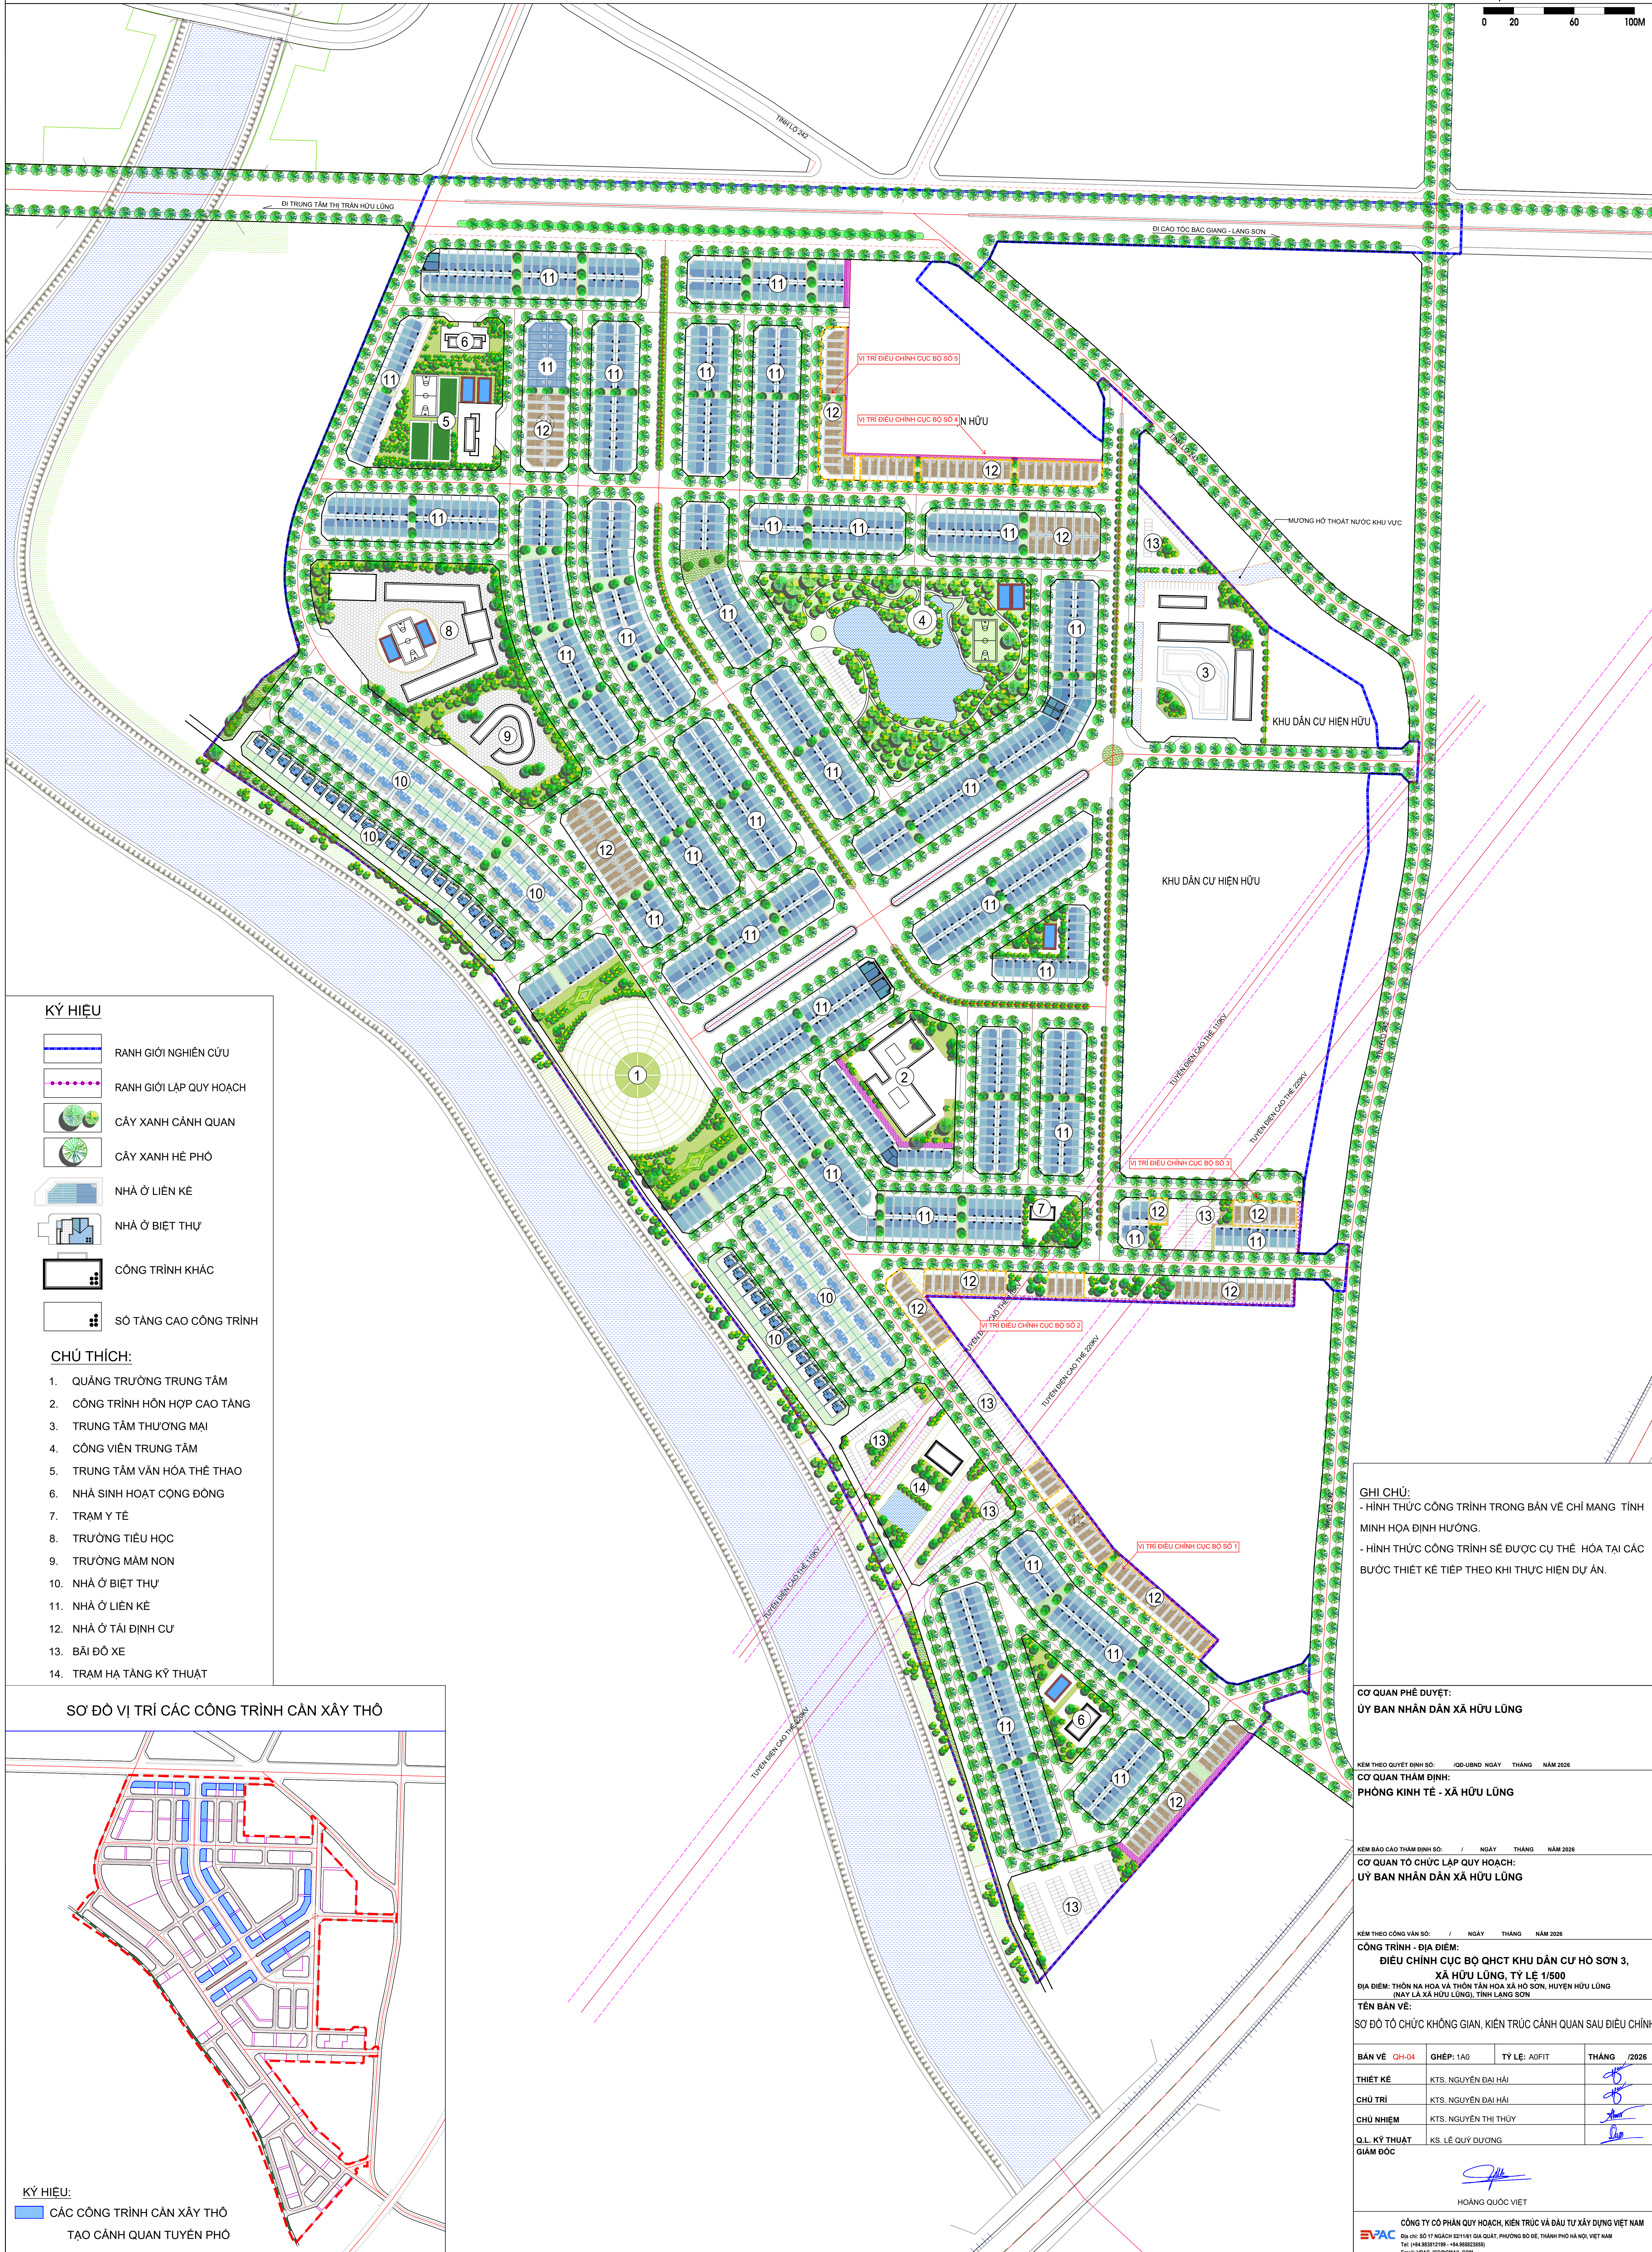


KÝ HIỆU

- RANH GIỚI NGHIÊN CỨU
- RANH GIỚI LẬP QUY HOẠCH
- CÂY XANH CẢNH QUAN
- CÂY XANH HỆ PHỐ
- NHÀ Ở LIỀN KÈ
- NHÀ Ở BIỆT THỰ
- CÔNG TRÌNH KHÁC
- SỐ TẦNG CAO CÔNG TRÌNH

CHÚ THÍCH:

- QUẢNG TRƯỜNG TRUNG TÂM
- CÔNG TRÌNH HỖN HỢP CAO TẦNG
- TRUNG TÂM THƯƠNG MẠI
- CÔNG VIÊN TRUNG TÂM
- TRUNG TÂM VĂN HÓA THỂ THAO
- NHÀ SINH HOẠT CỘNG ĐỒNG
- TRẠM Y TẾ
- TRƯỜNG TIỂU HỌC
- TRƯỜNG MẦM NON
- NHÀ Ở BIỆT THỰ
- NHÀ Ở LIỀN KÈ
- NHÀ Ở TÁI ĐỊNH CƯ
- BÃI ĐỖ XE
- TRẠM HẠ TẦNG KỸ THUẬT

SƠ ĐỒ VỊ TRÍ CÁC CÔNG TRÌNH CẦN XÂY THÔ

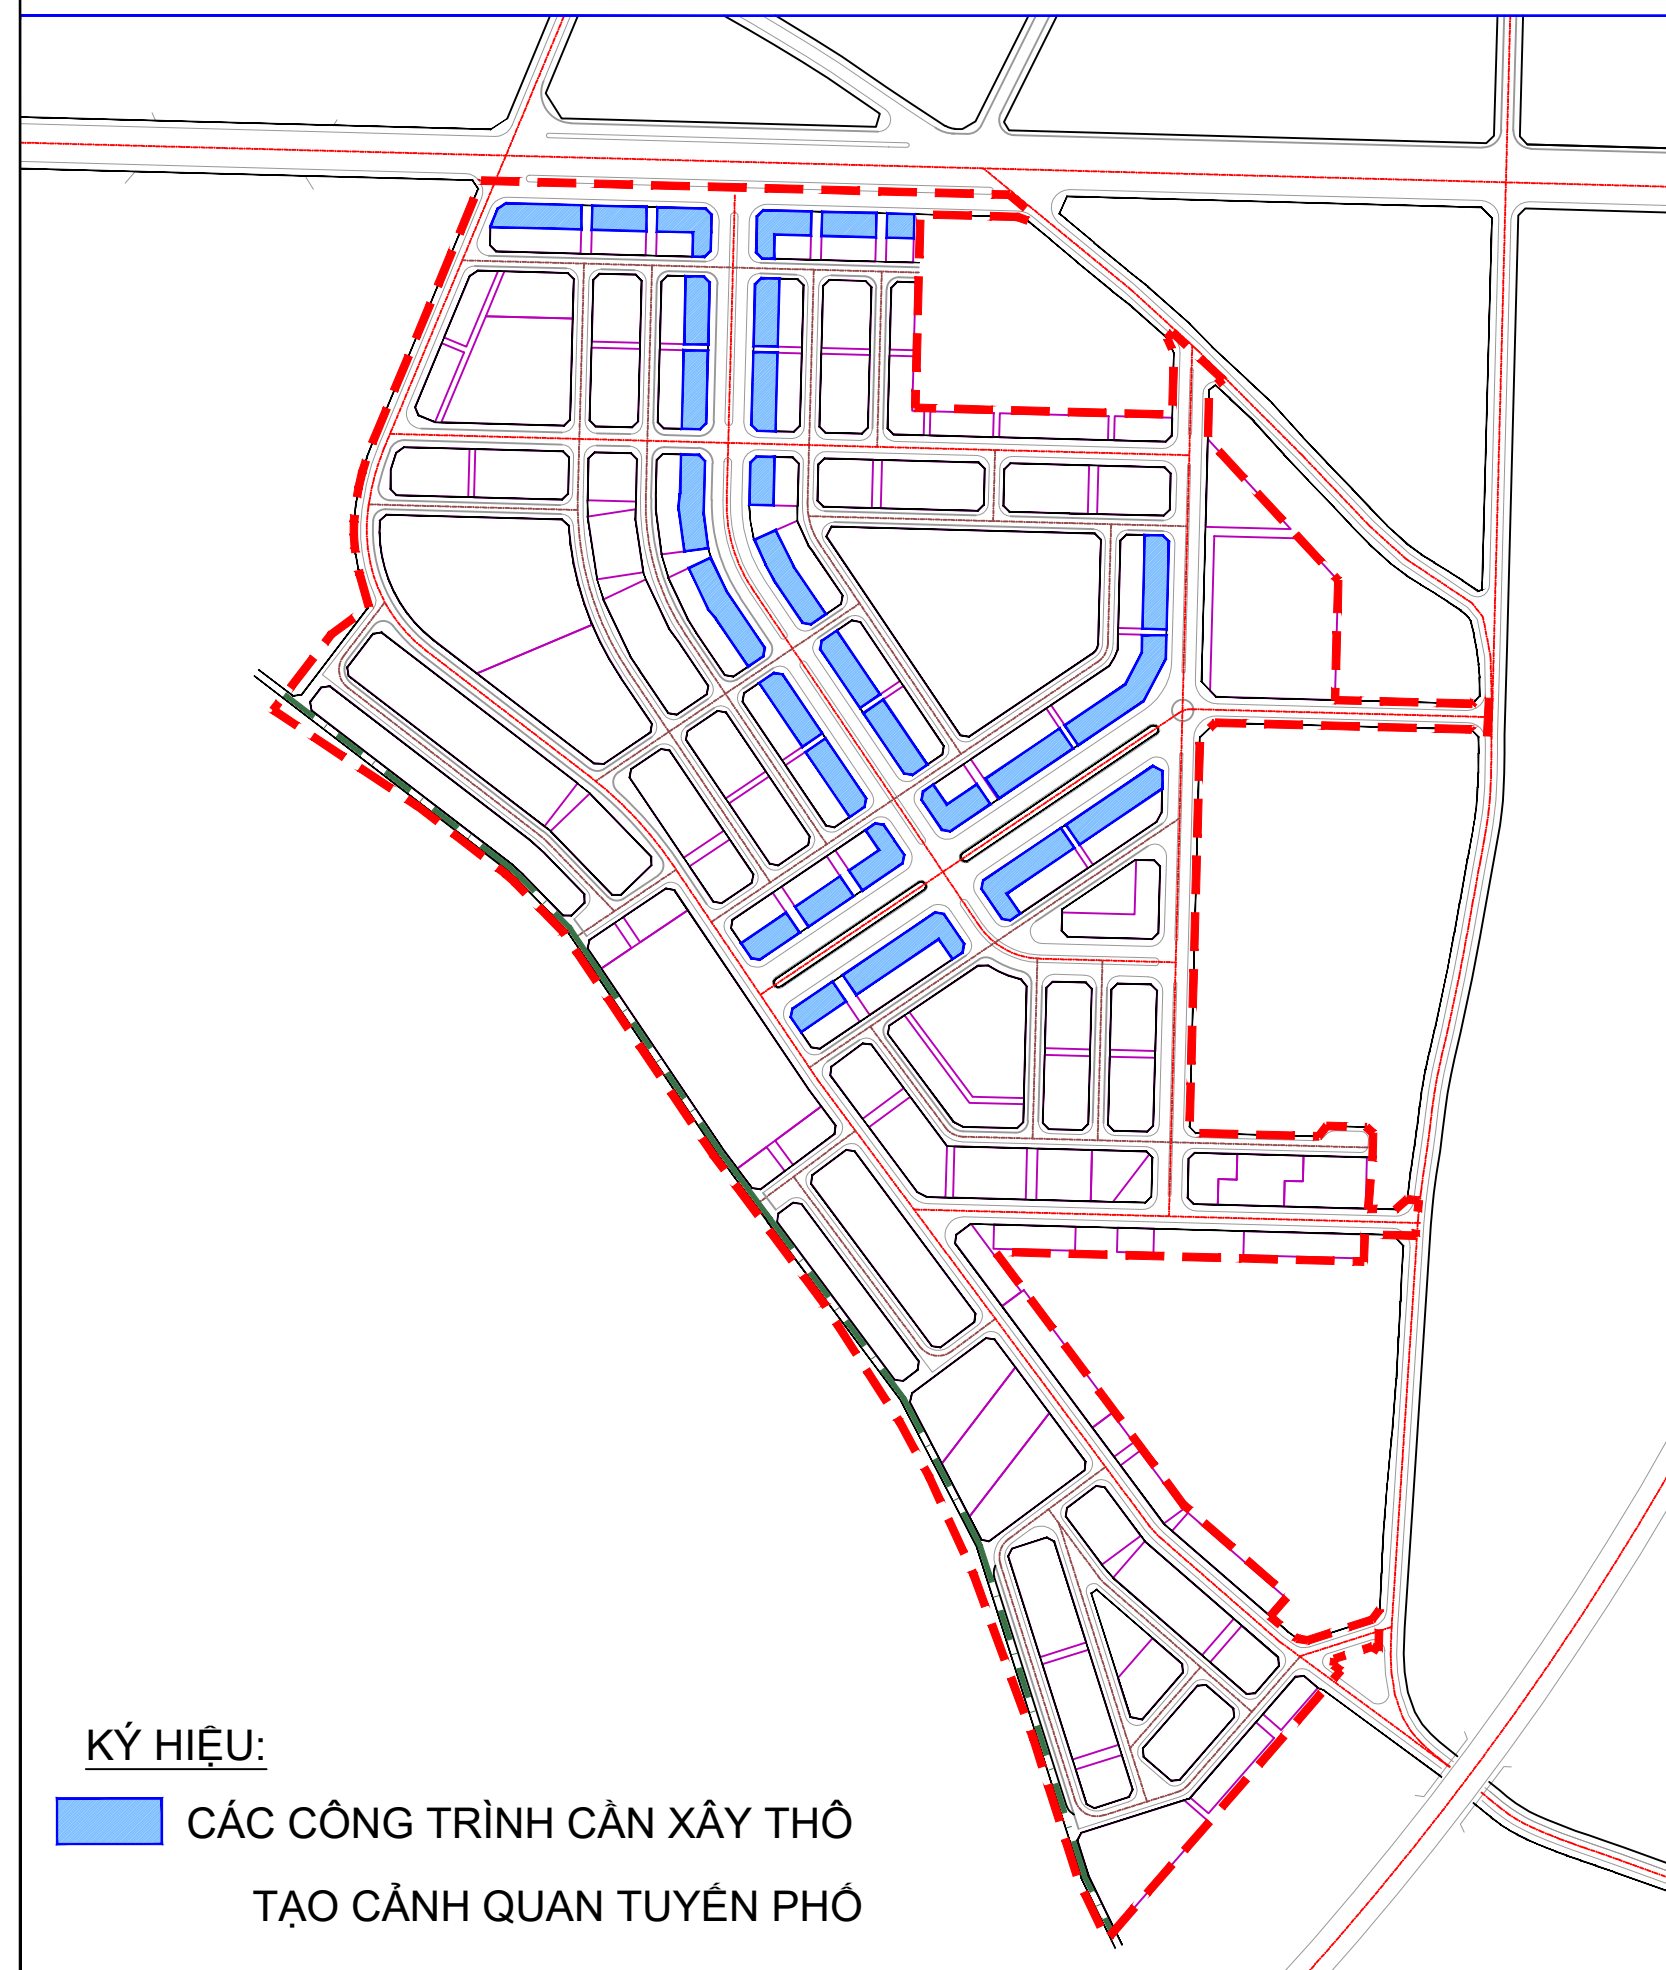

KÝ HIỆU:

- CÁC CÔNG TRÌNH CẦN XÂY THÔ
- TẠO CẢNH QUAN TUYẾN PHỐ

GHI CHÚ:
- HÌNH THỨC CÔNG TRÌNH TRONG BẢN VẼ CHỈ MANG TÍNH MINH HỌA ĐỊNH HƯỚNG.
- HÌNH THỨC CÔNG TRÌNH SẼ ĐƯỢC CỤ THỂ HÓA TẠI CÁC BƯỚC THIẾT KẾ TIẾP THEO KHI THỰC HIỆN DỰ ÁN.

CƠ QUAN PHÊ DUYỆT:
ỦY BAN NHÂN DÂN XÃ HỮU LŨNG

KÈM THEO QUYẾT ĐỊNH SỐ: /QB-UBND NGÀY THÁNG NĂM 2026

CƠ QUAN THẨM ĐỊNH:
PHÒNG KINH TẾ - XÃ HỮU LŨNG

KÈM BẢO CAO THẨM ĐỊNH SỐ: / NGÀY THÁNG NĂM 2026

CƠ QUAN TỜ CHỨC LẬP QUY HOẠCH:
ỦY BAN NHÂN DÂN XÃ HỮU LŨNG

CÔNG TRÌNH - ĐỊA ĐIỂM:
ĐIỀU CHỈNH CỤC BỘ QHCT KHU DÂN CƯ HỒ SƠN 3,
XÃ HỮU LŨNG, TỶ LỆ 1/500
ĐỊA ĐIỂM: THÔN NÀ HOA VÀ THÔN TÂN HÒA XÃ HỒ SƠN, HUYỆN HỮU LŨNG
(QUY LA XÃ HỮU LŨNG), TỈNH LẠNG SƠN

TÊN BẢN VẼ:
SƠ ĐỒ TỔ CHỨC KHÔNG GIAN, KIẾN TRÚC CẢNH QUAN SAU ĐIỀU CHỈNH

BẢN VẼ	QH-04	GHÉP: 1A0	TỶ LỆ: A0/FIT	THÁNG /2026
THIẾT KẾ	KTS. NGUYỄN ĐẠI HẢI			
CHỦ TRÌ	KTS. NGUYỄN ĐẠI HẢI			
CHỦ NHIỆM	KTS. NGUYỄN THỊ THÚY			
Q.L. KỸ THUẬT	KS. LÊ QUÝ DƯƠNG			
GIÁM ĐỐC				

HOÀNG QUỐC VIỆT

CÔNG TY CỔ PHẦN QUY HOẠCH, KIẾN TRÚC VÀ ĐẦU TƯ XÂY DỰNG VIỆT NAM
Địa chỉ: Số 17 Ngách 52/1181 Gia Quất, Phường Bồ Đề, Thành Phố Hà Nội, Việt Nam
Tel: (+84) 93812199 - (+84) 95823883
Email: VPAC-JCC@GMAIL.COM