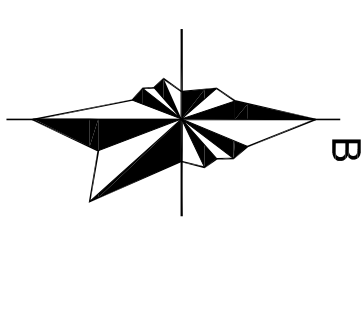


KÝ HIỆU:

- RANH GIỚI LẬP QUY HOẠCH
- ĐƯỜNG GIAO THÔNG
- BÀN KINH ĐƯỜNG CONG,
- CAO ĐỘ THIẾT KẾ
- CAO ĐỘ TỰ NHIÊN
- KÝ HIỆU MẶT CẮT NGANG

GHI CHÚ

- NHÀ ĐIỀU HÀNH
- XUỐNG SẢN XUẤT CẦU KIỆN BÊ TÔNG ĐÚC SẴN
- TRẠM TRỌN BÊ TÔNG
- TRẠM CẦN
- BÀI TẬP KẾT NGUYÊN LIỆU
- TRẠM BIẾN ÁP

CƠ QUAN CHẤP THUẬN TÔNG MẶT BANG:
ỦY BAN NHÂN DÂN XÃ HỮU LŨNG



KÊM THEO VẤN BẢN SỐ: _____ NGÀY _____ THÁNG _____ NĂM 2026
CƠ QUAN LẬP QUY HOẠCH: _____
CÔNG TY TNHH AN NHIÊN KOREA

KÊM THEO TỜ TRÌNH SỐ: _____ NGÀY _____ THÁNG _____ NĂM 2026
CÔNG TRÌNH - ĐỊA ĐIỂM: _____
ĐẦU TƯ XÂY DỰNG TRẠM TRỌN BÊ TÔNG THƯƠNG PHẨM
AN NHIÊN KOREA
ĐỊA ĐIỂM: THÔN KINH ĐÔNG - XÃ HỮU LŨNG - TỈNH LẠNG SƠN

TÊN BẢN VẼ: _____
BẢN VẼ HẠ TẦNG KỸ THUẬT - GIAO THÔNG

BẢN VẼ: QH-02	GHÉP: 1A1	TỶ LỆ: 1:500	THÁNG: 12/2026
CHỦ NHIỆM	KTS. VŨ NGỌC HOÀNG		
CHỦ TRÌ	KS. CHU LƯƠNG BANG		
THIẾT KẾ	KS. CHU LƯƠNG BANG		
Q.L. KỸ THUẬT	KS. LÊ QUANG TUYẾN		
GIÁM ĐỐC			

NGUYỄN QUỐC HIỆU
CÔNG TY CỔ PHẦN TƯ VẤN VÀ XÂY DỰNG NHẬT NHẬT

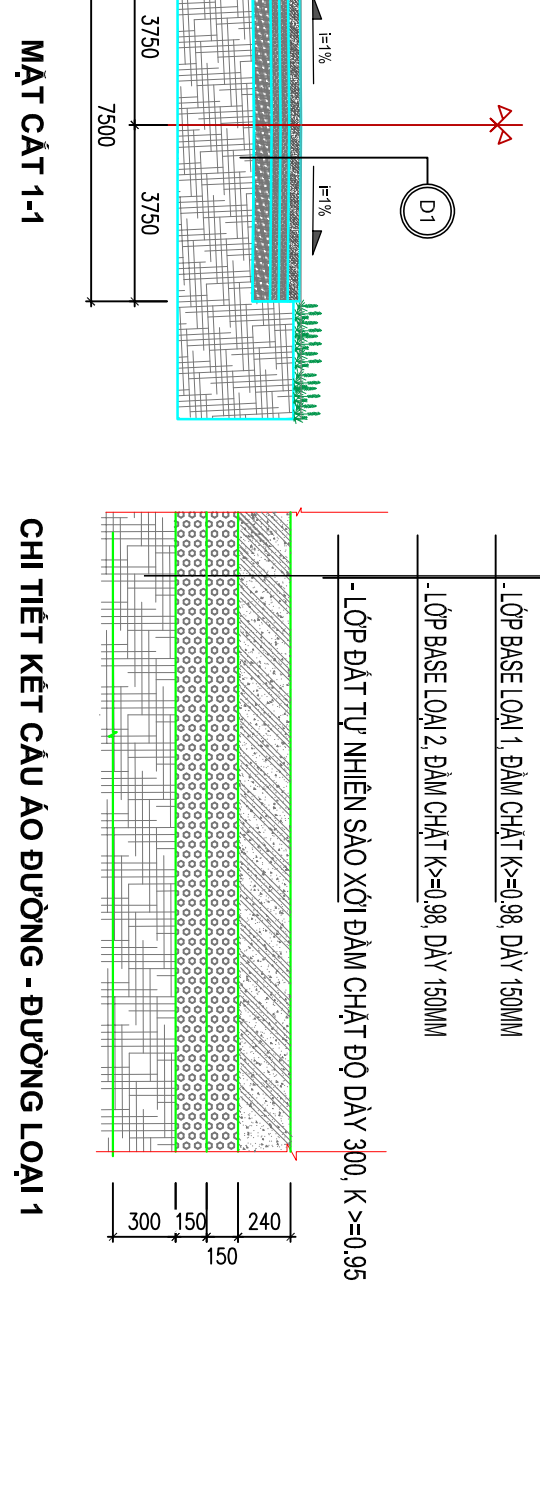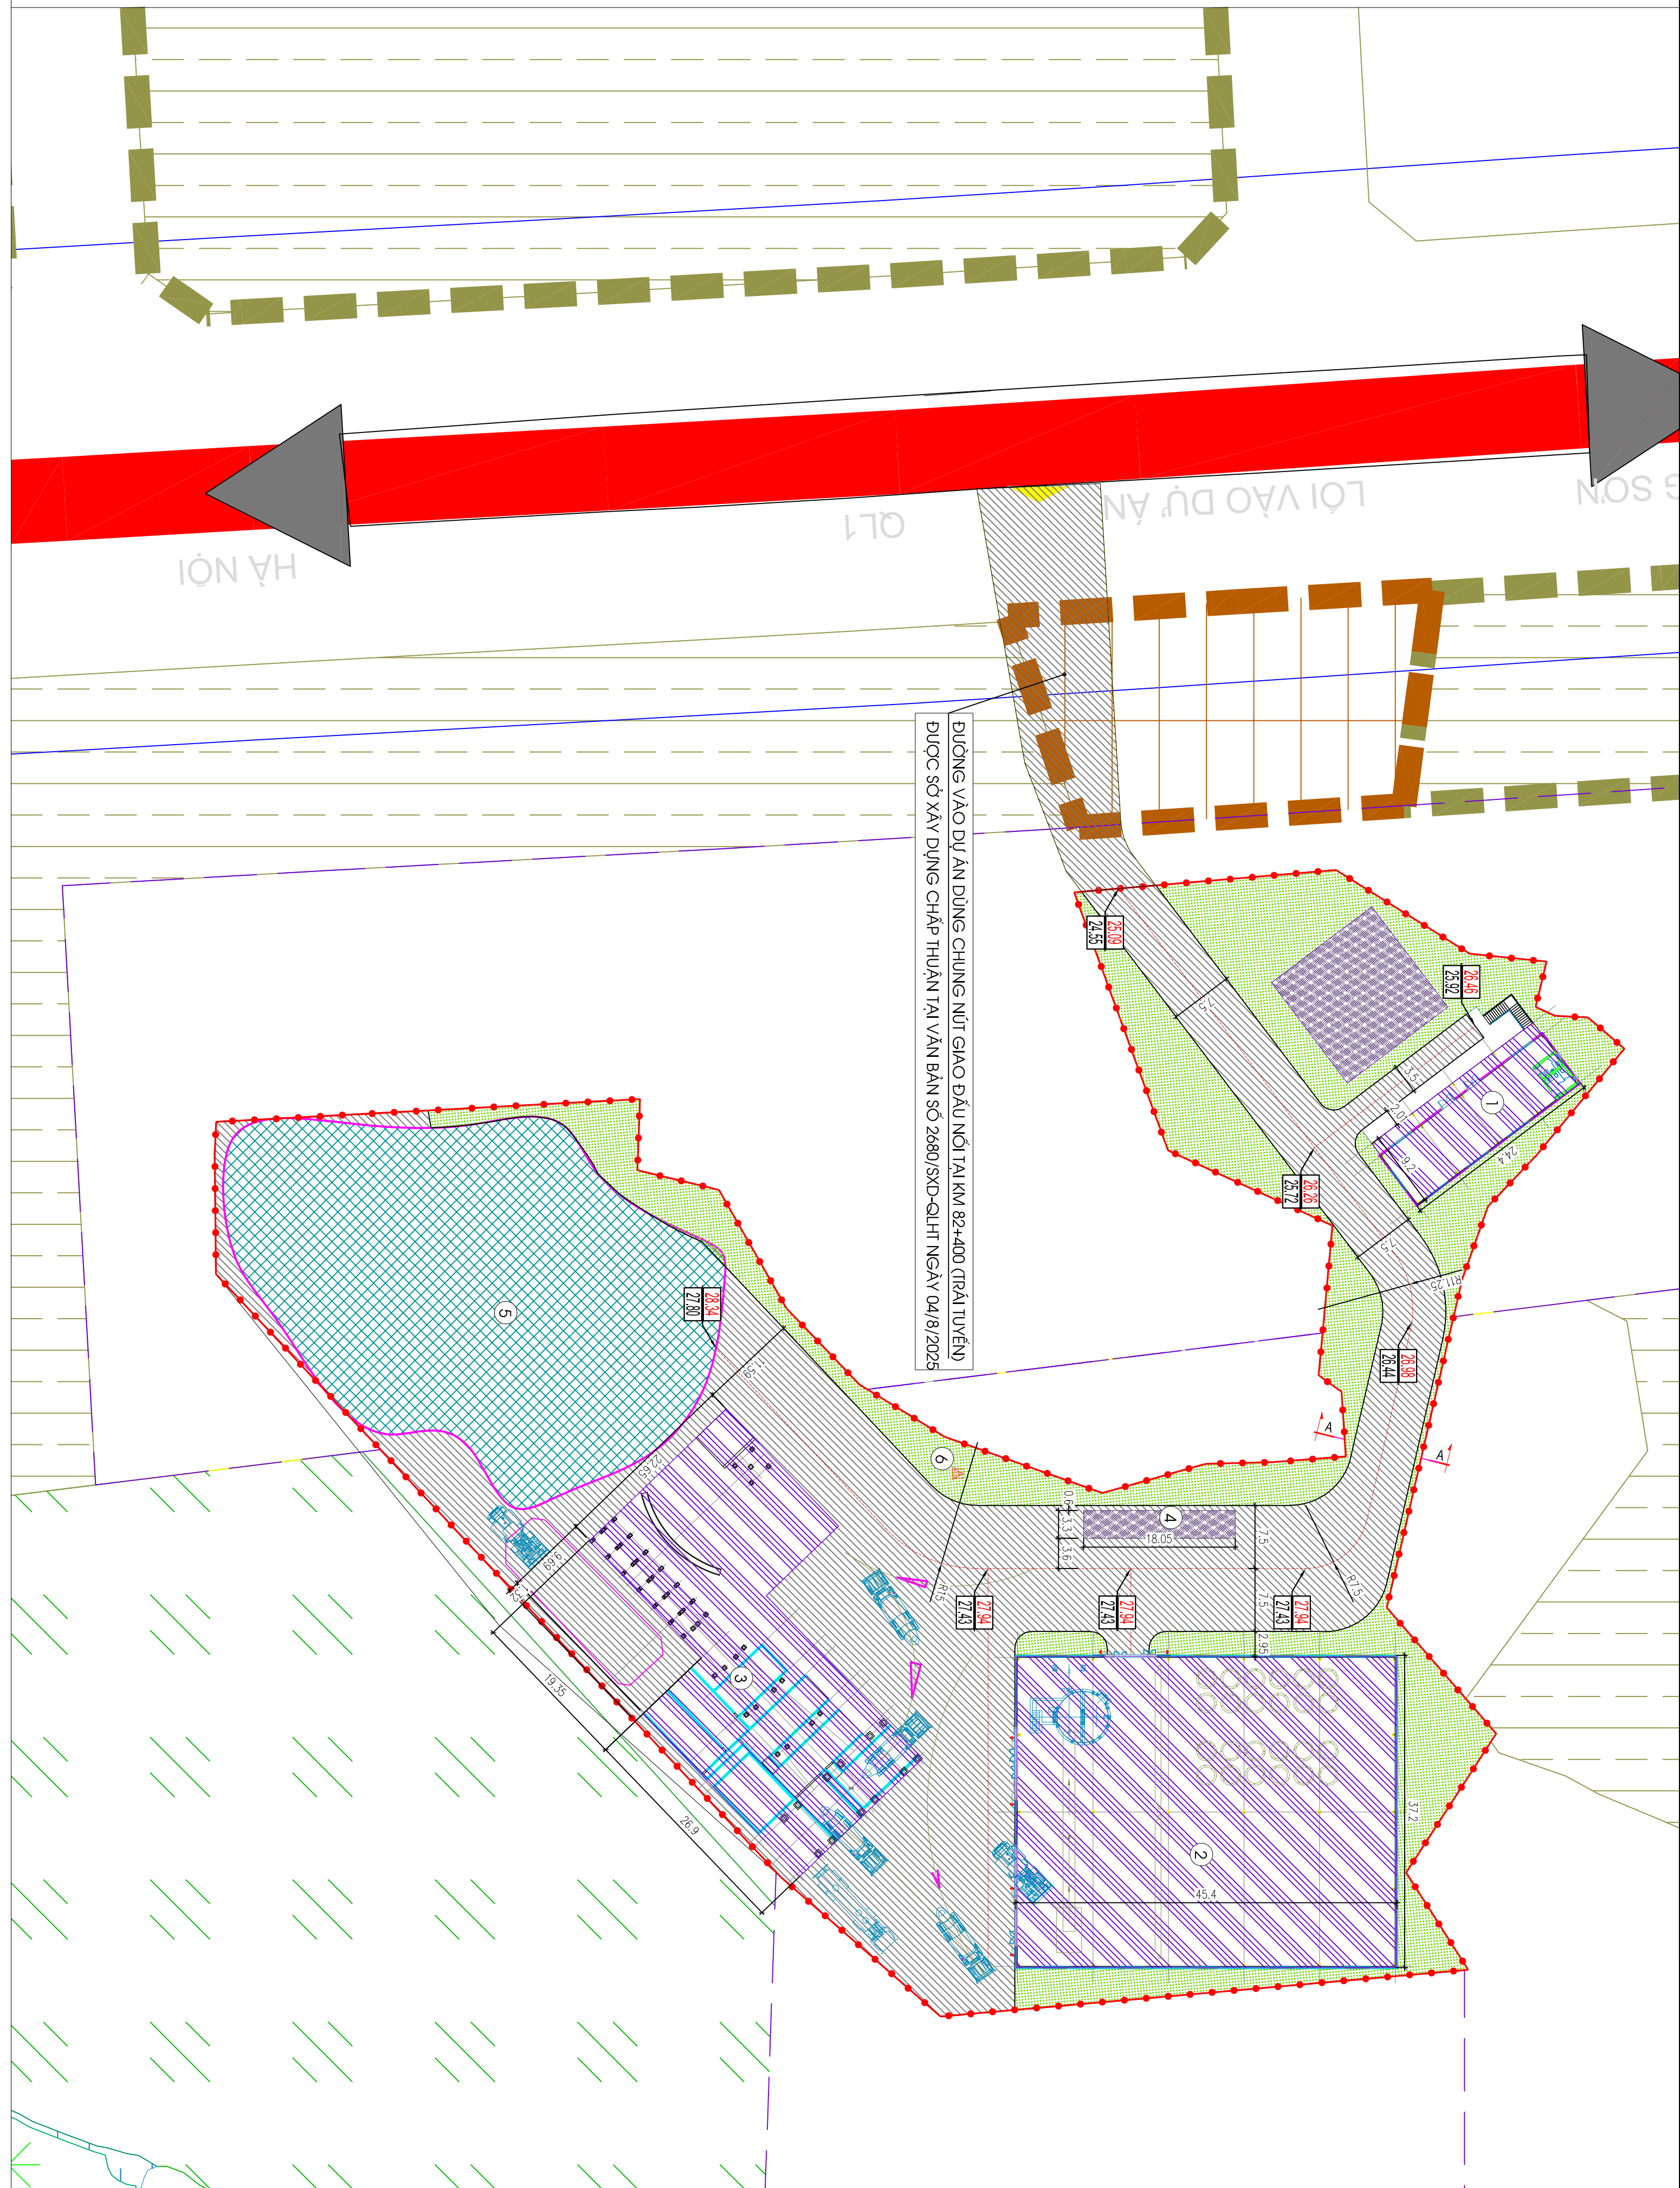

① - LỚP BÊ TÔNG DÀY 240MM MẠC C30, ĐỘ ĐEN ĐÀM ĐEN ĐỘ, CƯỜNG ĐỘ CHỊU LŨN CỦA BÊ TÔNG=43MPa, E=28000 MPa

LỚP BÊ TÔNG 1: BÊ TÔNG (K>=0.38) DÀY 150MM

LỚP BÊ TÔNG 2: BÊ TÔNG (K>=0.38) DÀY 150MM

- LỚP DÂY TỰ NHIÊN SÀO XỎ ĐÀM CHẶT ĐỘ DÀY 300, K>=0.35