
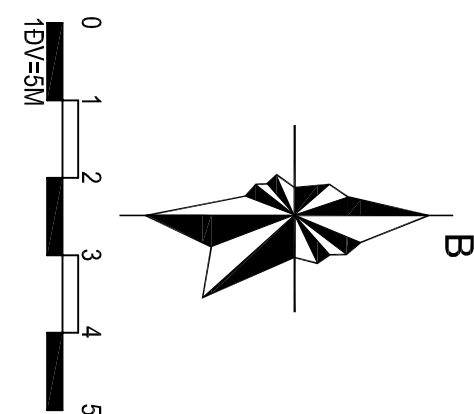


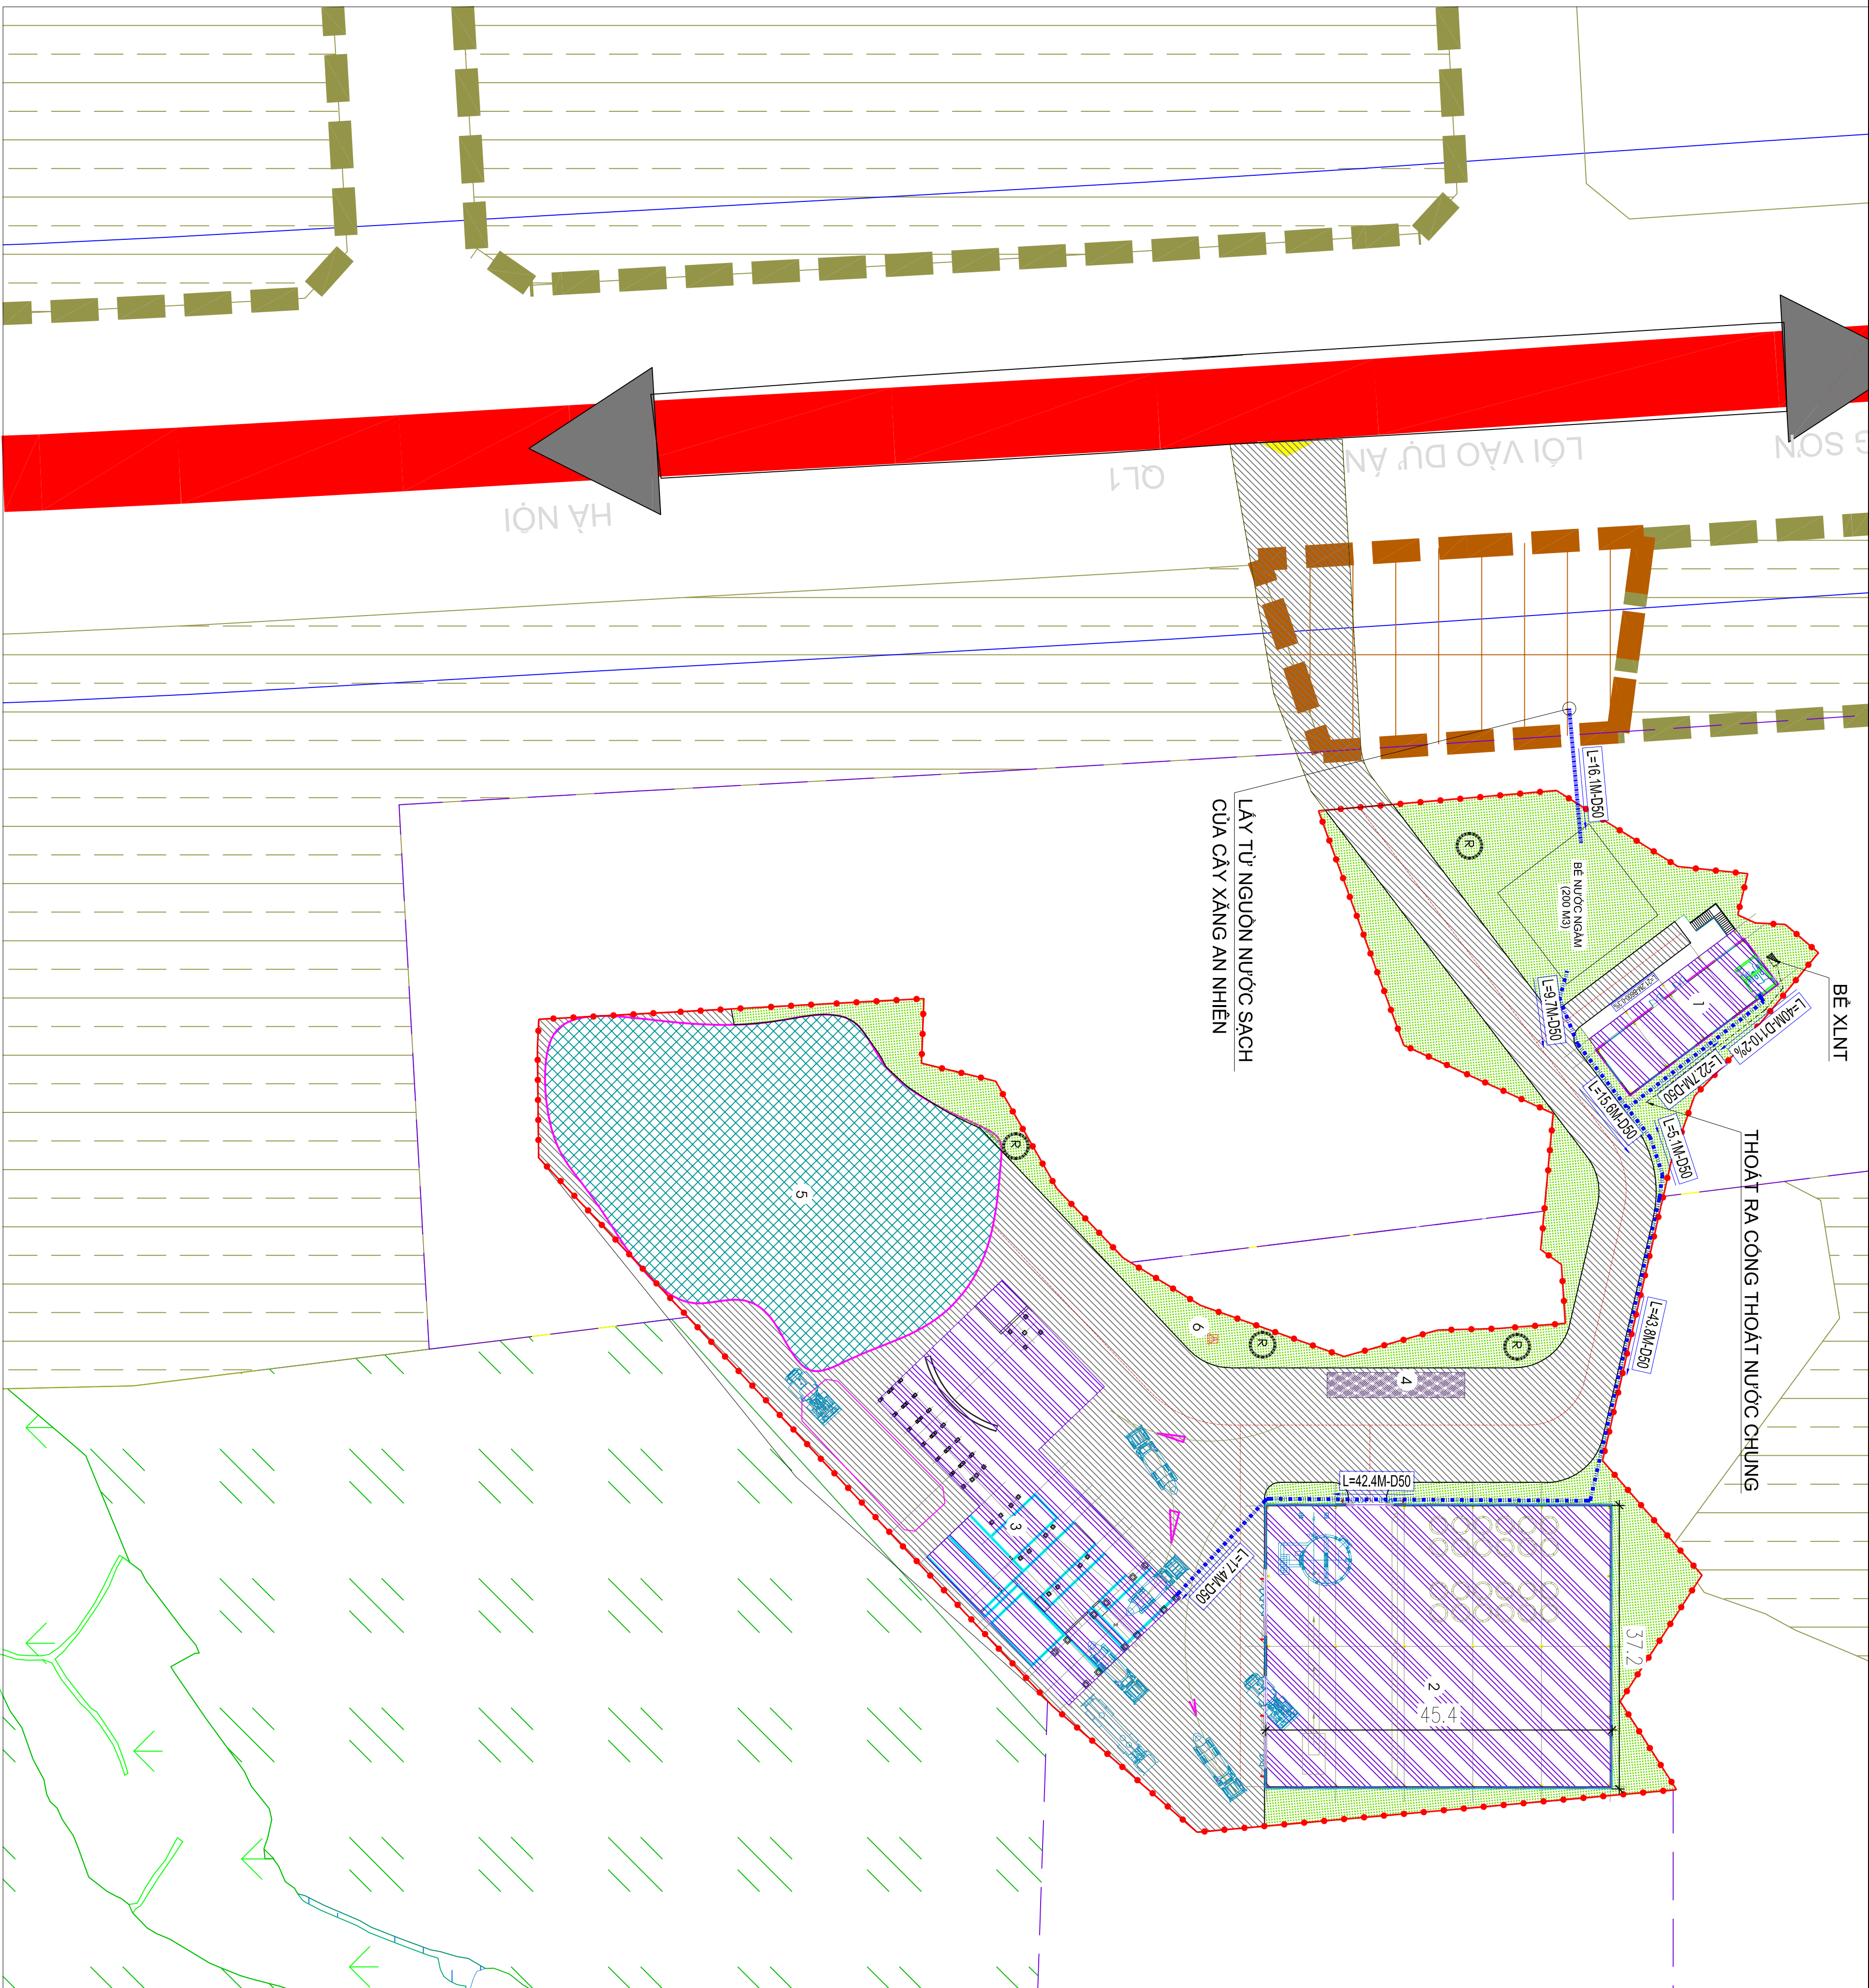

KÝ HIỆU:

- RANH GIỚI LẬP QUY HOẠCH
- CHIỀU DÀI - ĐƯỜNG KÍNH - ĐỘ DỐC
ÔNG THOÁT NƯỚC THẢI
- ĐIỂM TẬP TRUNG CHẤT THẢI RẮN
- CHIỀU DÀI - ĐƯỜNG KÍNH
ÔNG CẤP NƯỚC
- BỂ XỬ LÝ NƯỚC THẢI

GHI CHÚ

- NHÀ ĐIỀU HÀNH
- XUỐNG SẢN XUẤT CẦU KIỆN BỂ TÔNG ĐỨC SẴN
- TRẠM TRỘN BỂ TÔNG
- TRẠM CẦN
- BÀI TẬP KẾT NGUYÊN LIỆU
- TRẠM BIẾN ÁP

CƠ QUAN CHẤP THUẬN TÔNG MẶT BANG:
ỦY BAN NHÂN DÂN XÃ HỮU LŨNG

KÊM THEO VẤN BẢN SỐ: NGÀY THÁNG NĂM 2026
CƠ QUAN LẬP QUY HOẠCH: CÔNG TY TNHH AN NHIÊN KOREA

KÊM THEO TỔ TRÌNH SỐ: NGÀY THÁNG NĂM 2026
CÔNG TRÌNH - ĐỊA ĐIỂM: ĐẦU TƯ XÂY DỰNG TRẠM TRỘN BỂ TÔNG THƯƠNG PHẠM AN NHIÊN KOREA
ĐỊA ĐIỂM: THỊNH HỒNG DƯƠNG - XÃ HỮU LŨNG - TỈNH LẠNG SƠN

TÊN BẢN VẼ: BẢN VẼ HÀ TẶNG KÝ THUẬT
CẤP NƯỚC, THOÁT NƯỚC THẢI, THU GOM CHẤT THẢI RẮN

BẢN VẼ: QH-05	GHÉP: 1A1	TỶ LỆ: 1:500	THÁNG: 12/2026
CHỦ NHIỆM	KTS. VŨ NGỌC HOÀNG		
CHỦ TRÌ	KS. ĐĂNG CHÂU LINH		
THIẾT KẾ	KS. ĐĂNG CHÂU LINH		
Q.L. KỸ THUẬT	KS. LÊ QUANG TUYẾN		
GIÁM ĐỐC			