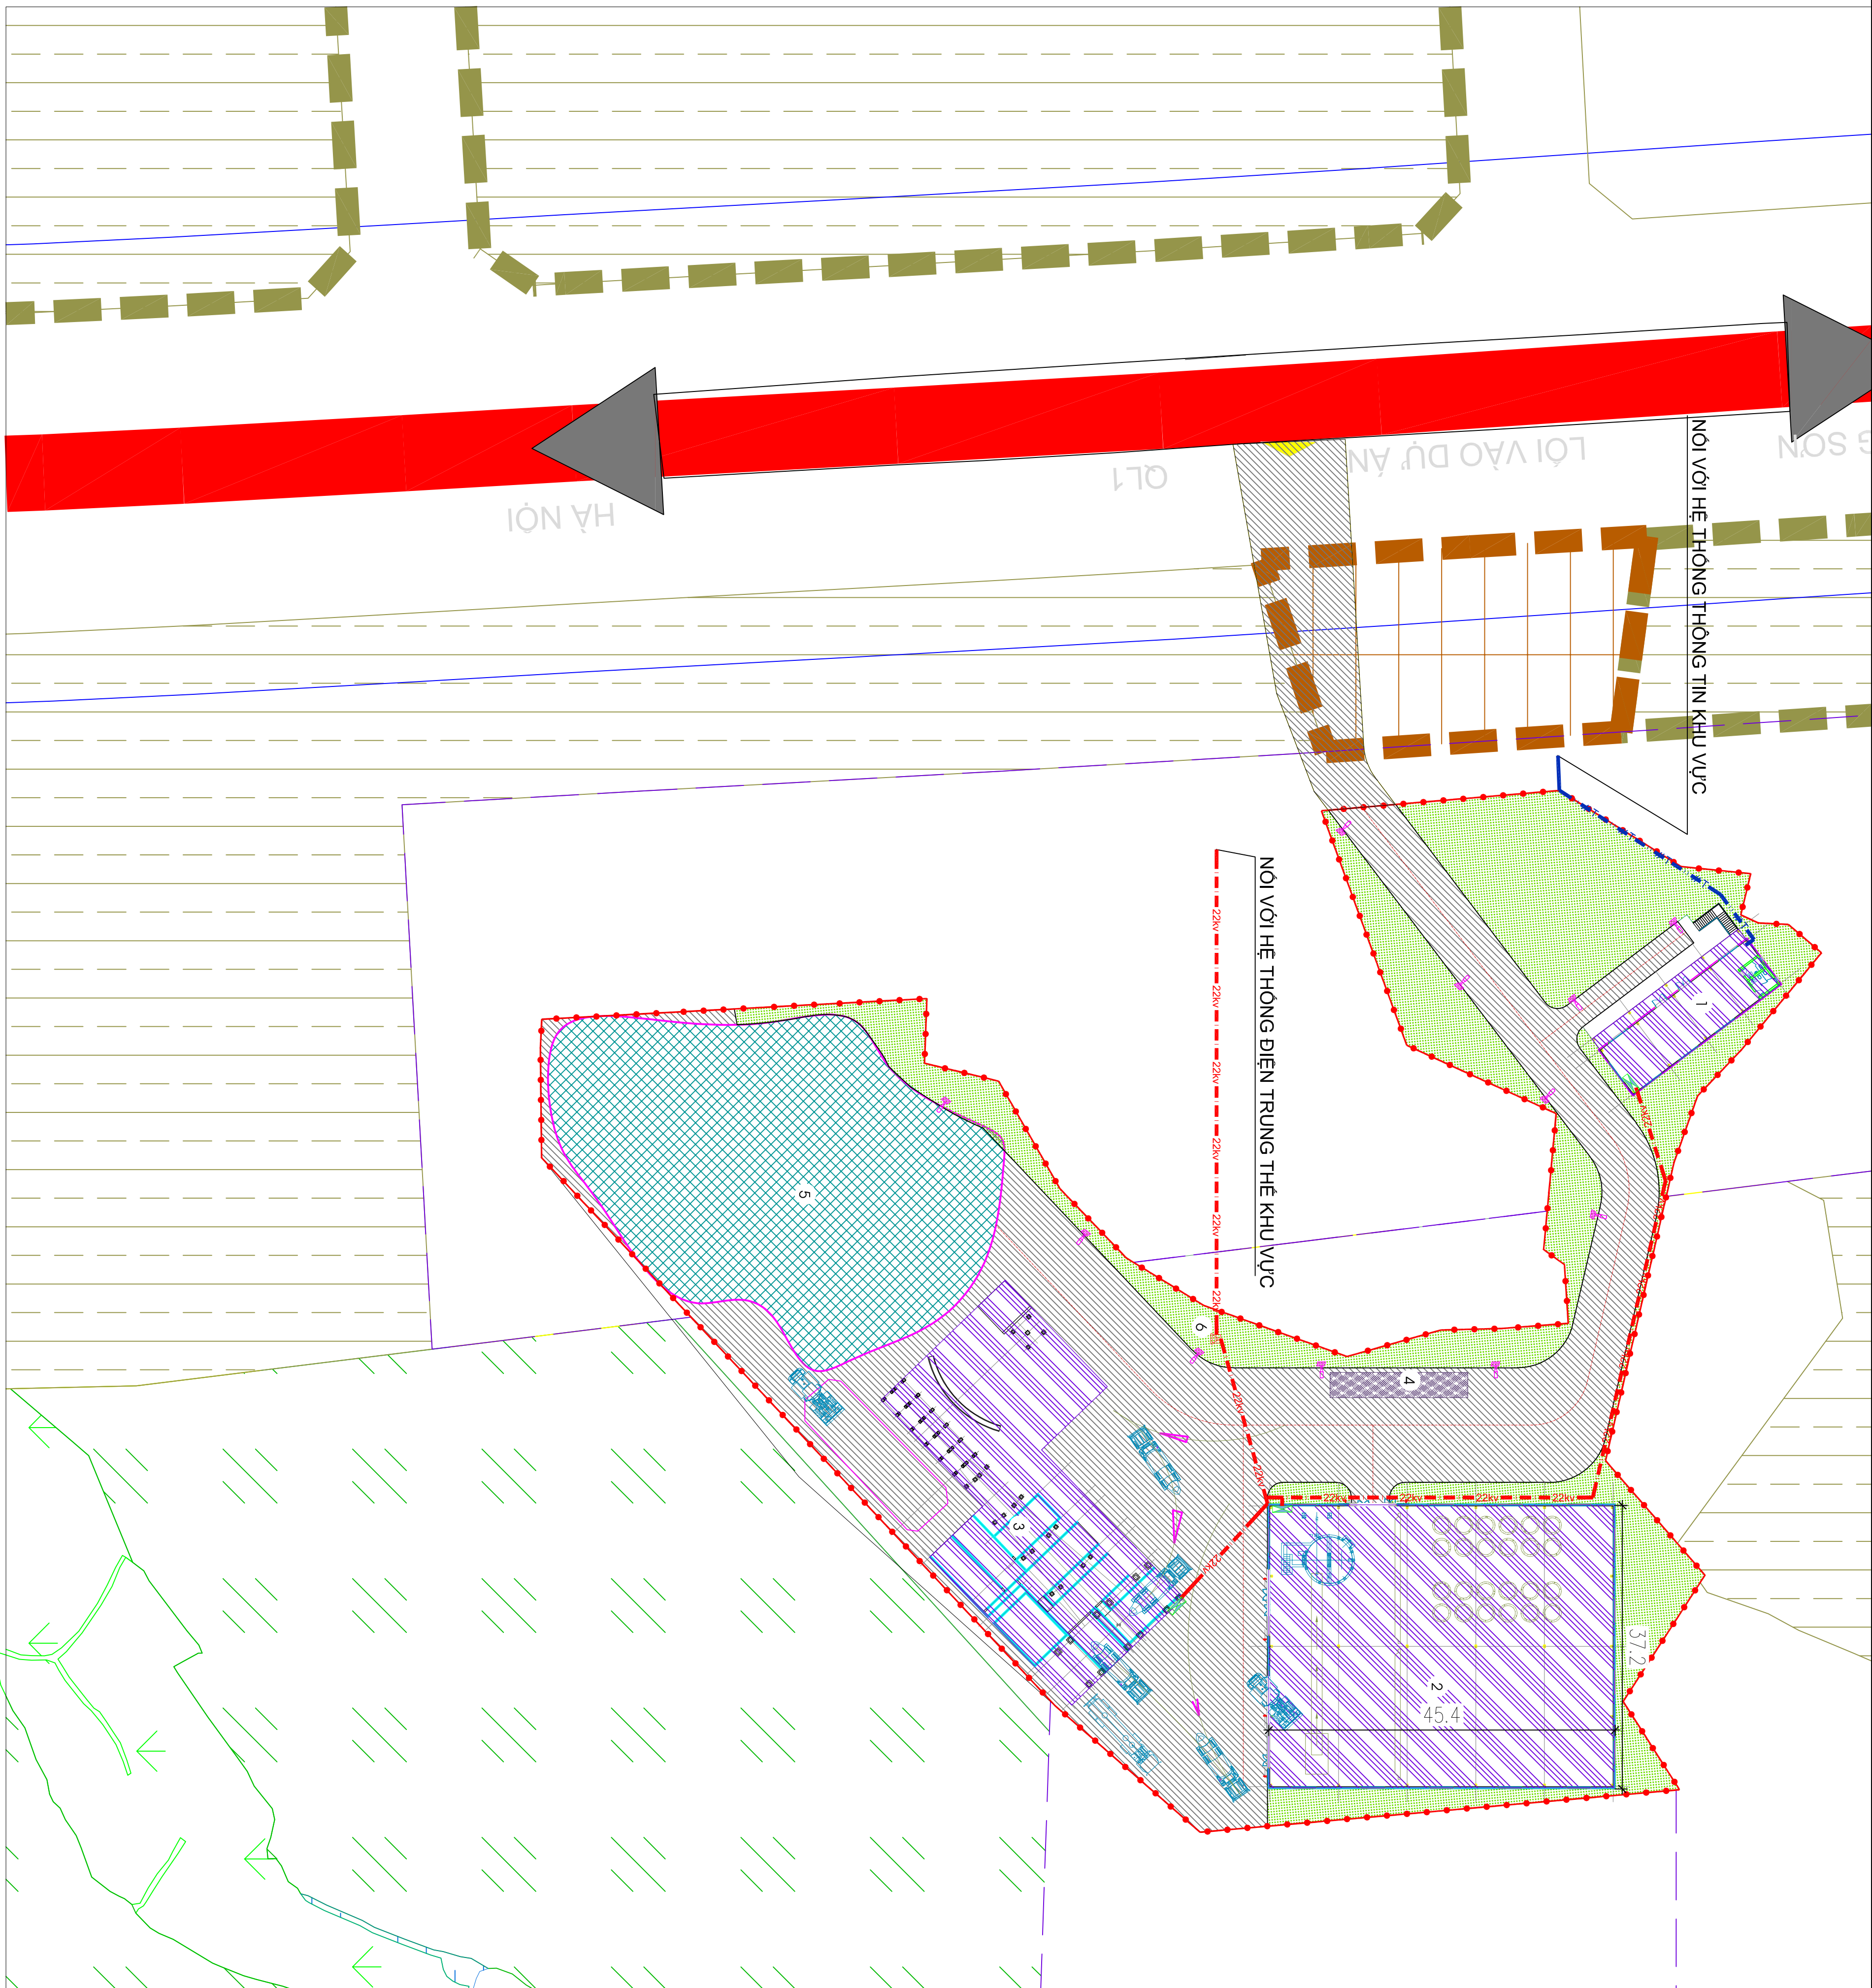


KÝ HIỆU:

- RANH GIỚI QUY HOẠCH
- TÙ THẬP SƠN TINH ĐIỆN GẦN TƯỜNG
- DÂY CẤP ĐIỆN (ĐI NỎI)
- CỘT ĐÈN CHIẾU SÁNG NL MẶT TRỜI
- TUYẾN THÔNG TIN LIÊN LẠC (ĐI NGẪM)

GHI CHÚ

- NHÀ ĐIỀU HÀNH
- XUỐNG SẢN XUẤT CẦU KIỆN BÊ TÔNG ĐÚC SẴN
- TRẠM TRỘN BÊ TÔNG
- TRẠM CẦN
- BÀI TẬP KẾT NGUYÊN LIỆU
- TRẠM BIẾN ÁP

CƠ QUAN CHẤP THUẬN TÔNG MẬT BANG:
ỦY BAN NHÂN DÂN XÃ HỮU LŨNG

KÊM THEO VẤN BẢN SỐ: NGÀY THÁNG NĂM 2026
CƠ QUAN LẬP QUY HOẠCH: CÔNG TY TNHH AN NHIÊN KOREA

KÊM THEO TỔ TRÌNH SỐ: NGÀY THÁNG NĂM 2026
CÔNG TRÌNH - ĐỊA ĐIỂM: ĐÀU TƯ XÂY DỰNG TRẠM TRỘN BÊ TÔNG THƯƠNG PHẨM AN NHIÊN KOREA


ĐỊA ĐIỂM: THỊNH HƯNG ĐÔNG - XÃ HỮU LŨNG - TỈNH LẠNG SƠN

TÊN BẢN VẼ: BẢN VẼ HẠ TẦNG KỸ THUẬT
CUNG CẤP NĂNG LƯỢNG, CHIẾU SÁNG VÀ VIÊN THÔNG THỤ ĐỒNG

BẢN VẼ: QH-06	GHÉP: 1A1	TỶ LỆ: 1:500	THÁNG: 12/2026
CHỦ NHIỆM	KTS. VŨ NGỌC HOÀNG		
CHỦ TRÌ	KS. DƯƠNG TRƯỜNG HÙNG		
THIẾT KẾ	KS. DƯƠNG TRƯỜNG HÙNG		
Q.L. KỸ THUẬT	KS. LÊ QUANG TUYẾN		
GIÁM ĐỐC			

NGUYỄN QUỐC HIỆU

CÔNG TY CỔ PHẦN TƯ VẤN VÀ XÂY DỰNG NHẬT NHẬT

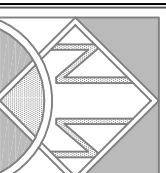

SỐ 188 ĐƯỜNG CHỦ VẤN AN - P. DÔNG KINH - TỈNH LẠNG SƠN

DIỆN THOẠI: 0974.030590 0918.319.766